



c/. FRANCESC MACIÀ

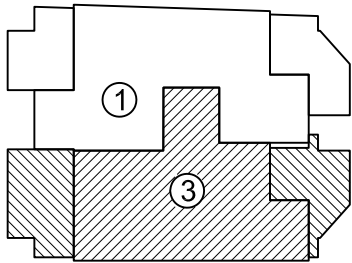


PLANTA SOTACOBERTA

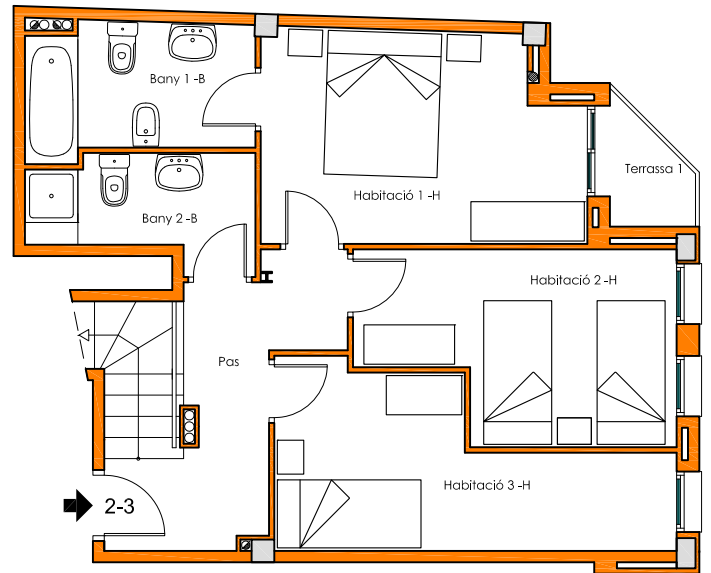

2-3

PLANTA SEGONA		HABITATGE 2-3 (dúplex)			SUPERFÍCIE CONSTRUÏDA	
SUPERFÍCIE ÚTIL	Sup. M2	Vol. M3	I/v. M2	TOTAL		
Pas 1	6.58	16.45		93.15	109.20	
Habitació 1 - H	12.73	31.83	2.52			
Habitació 2 - H	9.60	24.00	1.92			
Habitació 3 - H	9.43	23.57	0.96			
Bany 1 - B	5.18	12.95				
Bany 2 - B	3.68	9.20				
Escala	4.78					
Menjador-sala - S	28.23	70.57	3.60			
Pas 2	2.30	5.75	1.60			
Cuina - C	8.37	20.92	1.50			
Aseo - B	2.27	5.67				
Terrassa 1	1.74					24.15
Terrassa 2	12.39					
Terrassa 3	10.02					

c/. FRANCESC MACIÀ

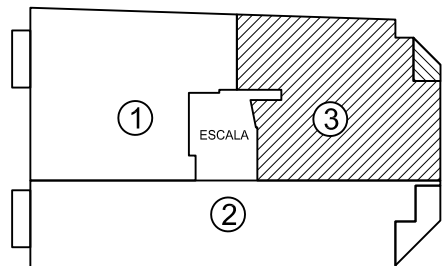

PLANTA SEGONA

## PLANTA SEGONA I SOTACOBERTA -DÚPLEX- HABITATGE 3

C/ FRANCESC MACIÀ n° 10  
Palafolls - Maresme (Barcelona)

Escala 1/100