


PLANTA SEGONA		HABITATGE 2-2				SUPERFÍCIE CONSTRUÏDA	
SUPERFÍCIE ÚTIL							
	Sup. M2	Vol. M3	I/v. M2	TOTAL		TOTAL	
Pas	5.15	12.87					
Cuina-menjador-sala - S/C	25.00	62.50	3.78				
Habitació 1 - H	11.64	29.10	1.68	54.90		62.56	
Habitació 2 - H	9.23	23.07	1.44				
Bany - B	3.90	9.75					
Balcó	1.92						5.48
Terrassa	3.56						

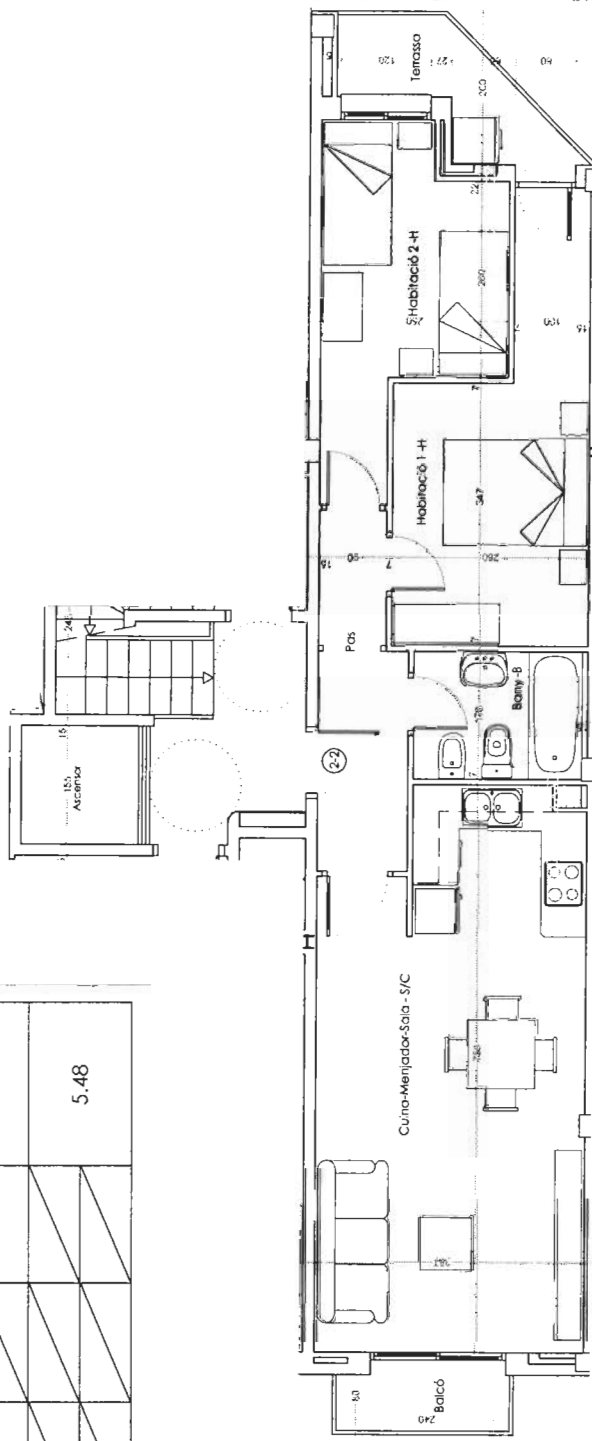

FRANCESC MACIÀ N° 10